


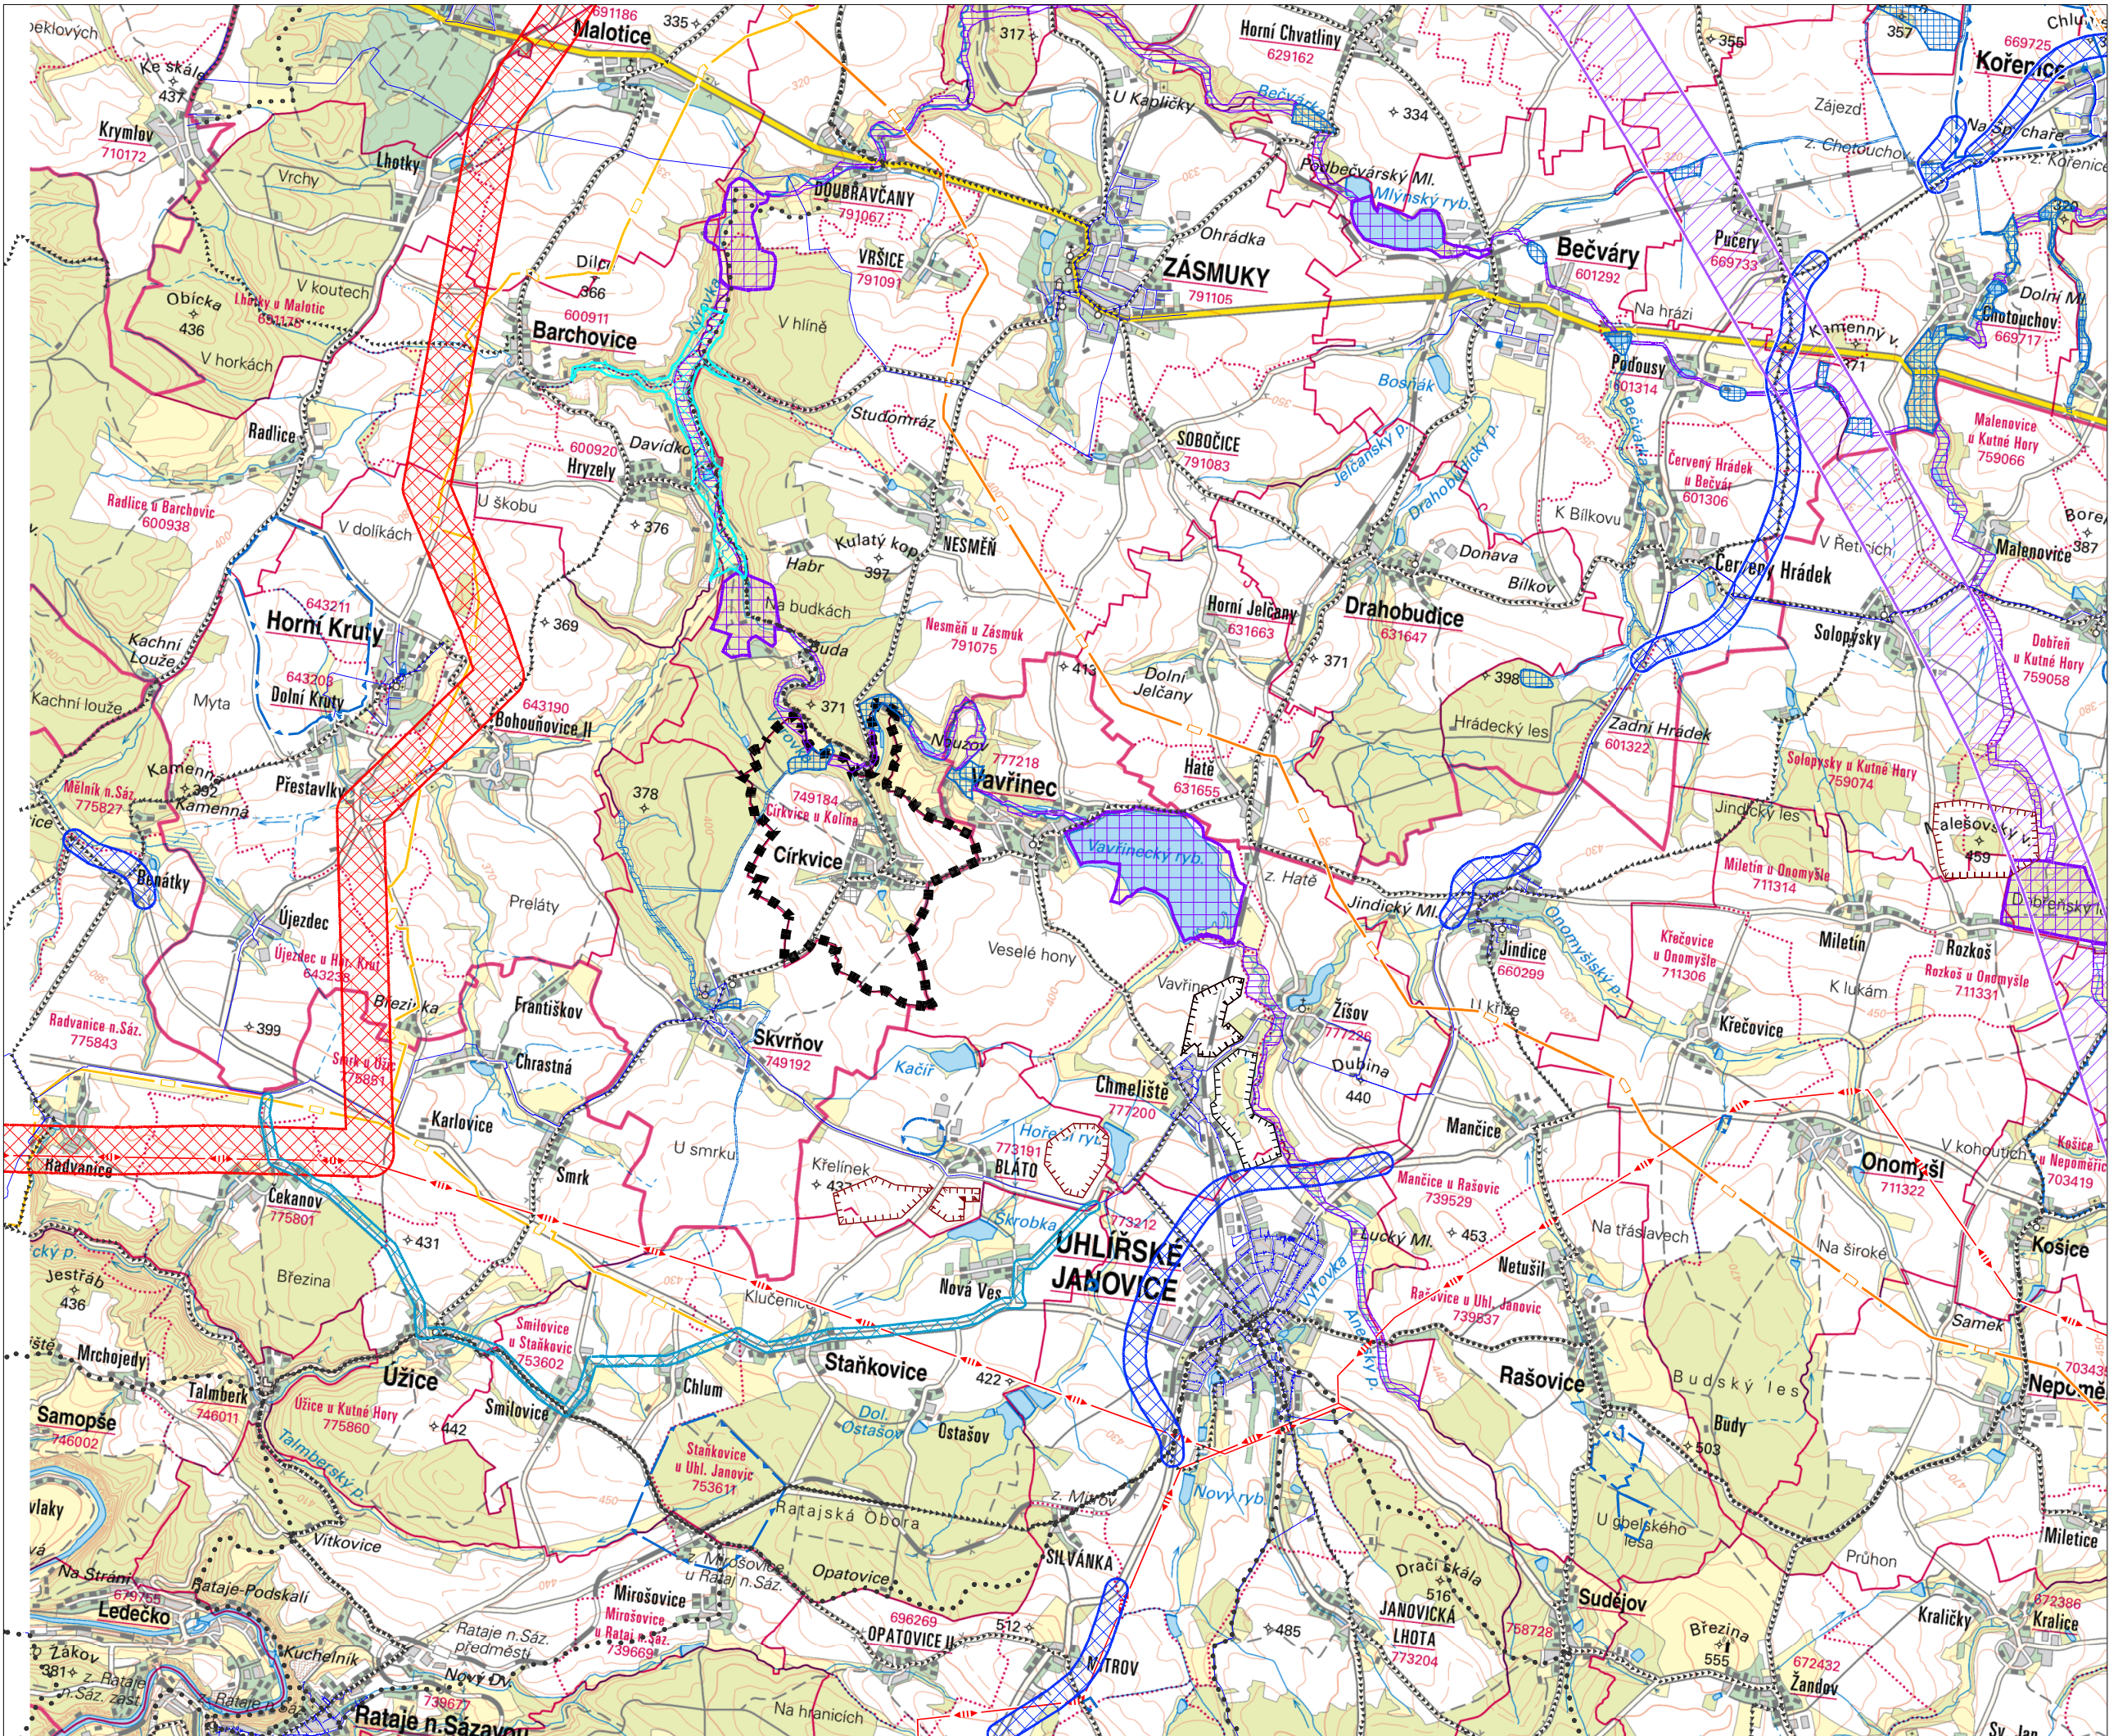

1. URBANIZOVANÁ ÚZEMÍ A PLOCHY

STAV	NÁVRH		ZASTAVĚNÉ ÚZEMÍ
			ZASTAVITELNÁ PLOCHA

2. KOMUNIKACE

STAV	NÁVRH		KOMUNIKACE I. TŘÍDY
			KOMUNIKACE II. A III. TŘÍDY
			ŽELEZNICE
			TURISTICKÁ TRASA
			CYKLISTICKÁ TRASA

3. OCHRANA PŘÍRODY A VODNÍCH ZDROJŮ

	OCHRANNÉ PÁSMO VODNÍCH ZDROJŮ (I - II STUPNĚ)
--	---

4. ÚZEMNÍ SYSTÉM EKOLOGICKÉ STABILITY

	REGIONÁLNÍ BIOCENTRUM
	REGIONÁLNÍ BIOKORIDOR
	LOKÁLNÍ BIOCENTRUM
	LOKÁLNÍ BIOKORIDOR

5. OCHRANA NEROSTNÝCH SUROVIN

	CHRÁNĚNÉ LOŽISKOVÉ ÚZEMÍ
	DOBYVACÍ PROSTOR

6. ZÁMĚRY ZÚR - DOPRAVA

NÁVRH	ÚZEMNÍ REZERVA	
		SILNICE
		ŽELEZNICE

7. ZÁMĚRY ZÚR - TECHNICKÁ INFRASTRUKTURA

NÁVRH	ÚZEMNÍ REZERVA	
		VEDENÍ EL. ENERGIE ZVN A VVN
		DÁLKOVODY
		VODOVODY
		LOKALITA PRO AKUMULACI POVRCHOVÝCH VOD

8. OSTATNÍ JEVY

	ELEKTRICKÉ VEDENÍ 110 kV A VÍCE
	VEDENÍ PLYNOVODU VVTL
	VEDENÍ PLYNOVODU VTL
	VEDENÍ PRODUKTOVODU
	VEDENÍ ROPOVODU
	HLAVNÍ VODOVODNÍ ŘAD
	VODNÍ PLOCHA
	VODNÍ TOK
	HRANICE SPRÁVNÍHO ÚZEMÍ ORP
	HRANICE SPRÁVNÍHO ÚZEMÍ OBCE
	HRANICE KATASTRÁLNÍHO ÚZEMÍ
	HRANICE ŘEŠENÉHO ÚZEMÍ

ÚZEMNÍ PLÁN CÍRKVICE

POŘIZOVATEL : MĚSTSKÝ ÚŘAD KOLÍN
ODB. INVESTIC A ÚZEMNÍHO PLÁNOVÁNÍ
KARLOVO NÁM. 78, 280 12, Kolín I
Na žádost Obce Církvice.

ZPRACOVATEL : ING. ARCH. PAVEL KROLÁK, URBANIST.EU
ŽÁZVORKOVA 1998, PRAHA 5, 155 00

STUPEŇ :	ODŮVODNĚNÍ	
VÝKRES :	ŠIRŠÍ VZTAHY	ČÍSLO VÝK.: 02
AUTOŘI :	ING. ARCH. PAVEL KROLÁK, ING. EVA ŘEZNÍČKOVÁ, ING. MICHAL ŠATAVA	SEVER :
MĚŘÍTKO :	1 : 50 000	DATUM : 01/ 2024
		PARÉ :

DOKUMENTACE JE CHRÁNĚNÁ DLE AUTORSKÉHO ZÁKONA