

## ROZVOJOVÁ PLOCHA VYMEZENÁ ÚZEMNÍM PLÁNEM

část území, kde dochází ke změně stávajícího využití

- Z.x ZASTAVITELNÁ PLOCHA (označení)
- P.x PLOCHA PŘESTAVBY (označení)
- K.x PLOCHA ZMĚNY V KRAJINĚ (označení)

## KORIDOR VYMEZENÝ ÚZEMNÍM PLÁNEM

plocha vymezená pro umístění vedení dopravní nebo technické infrastruktury a jiné záměry

- CNx.x KORIDOR TECHNICKÉ INFRASTRUKTURY (hranice a označení)
  - CNU.V - Vedení veřejného vodovodu (ÚP)
  - CNU.W - Území vhodné pro realizaci opatření zvyšujících retenční a akumulaci schopnost krajiny (ÚP)

## ZASTAVĚNÉ ÚZEMÍ VYMEZENÉ ÚZEMNÍM PLÁNEM

část území vymezená podle stavebního zákona § 58 odst. 1) a 2)

- ZASTAVĚNÉ ÚZEMÍ (hranice)

## KORIDOR PRO UMÍSTĚNÍ PRVKU ÚSES VYMEZENÝ ÚZEMNÍM PLÁNEM

vymezeno podle Metodiky vymezování územního systému ekologické stability

- STAV
  - REGIONÁLNÍ BIKORIDOR (hranice a označení)
  - LOKÁLNÍ BIOCENTRUM (hranice a označení)
  - LOKÁLNÍ BIKORIDOR (hranice a označení)

## OCHRANA TECHNICKÉ INFRASTRUKTURY

- STAV
  - OCHRANNÉ PÁSMO LINEK EL. VEDENÍ VN A VVN ( / do roku 1995 ) dle z. č. 458/2000 Sb. ( / před platností z. č. 222/1994 Sb.)
  - kabel 22kV - 2 x 1 m / 2 x 1 m
  - 22 kV - 2 x 7 m / 2 x 10 m OD KRAJ. VODIČŮ NA K. STRANU
  - OCHRANNÉ PÁSMO TRAFOSTANICE 22 / 0,4 kV ( / do roku 1995 ) dle z. č. 458/2000 Sb. ( / dle z. č. 222/1994 Sb.) 2 m / 7 m
  - OCHRANNÉ PÁSMO TELEKOMUNIKAČNÍHO STOŽÁRU - 30 m dle z. č. 151/2000 Sb.

## OCHRANA DOPRAVNÍ INFRASTRUKTURY - SILNIČNÍ A ŽELEZNIČNÍ

- STAV ČÍSLO
  - OCHRANNÉ PÁSMO SILNICE III. TŘÍDY dle z. č. 13/1997 Sb. o pozemních komunikacích (15 m oboustranně od osy vozovky)

## OCHRANA DOPRAVNÍ INFRASTRUKTURY - LETECKÉ

- STAV
  - CELÉ SPRÁVNÍ ÚZEMÍ OBCE JE SITUOVÁNO V OCHRANNÉM PÁSMU RADIOLOKAČNÍHO ZAŘÍZENÍ MINISTERSTVA OBRANY.

## DOPRAVNÍ INFRASTRUKTURA - OSTATNÍ

- STAV
  - KORIDOR PĚŠÍ TURISTICKÉ ZNAČENÉ TRASY
  - KORIDOR CYKLOTRASY

## OCHRANA PAMÁTEK

- STAV
  - NEMOVITÁ KULTURNÍ PAMÁTKA

## OCHRANA PŘÍRODY A KRAJINY

- STAV
  - VÝZNAMNÝ KRAJINNÝ PRVEK ZE ZÁKONA - ÚDOLNÍ NIVA (VÝROVKA)
  - VODNÍ PLOCHA A TOK, VKP dle z.č.114/1992 Sb. o ochraně přírody a krajiny

## OCHRANA LESA

- STAV
  - OCHRANNÉ PÁSMO LESA - 50 m dle zák. ČNR č. 289/1995 Sb., o lesích
  - LES ZVLÁŠTNÍHO URČENÍ
  - LESNÍ PLOCHA, VKP dle z.č.114/1992 Sb. o ochraně přírody a krajiny

## OCHRANA ZEMĚDĚLSKÉHO PŮDNÍHO FONDU

- STAV
  - PLOCHY SE ZMĚNĚNÝM VODNÍM REŽIMEM - PLOCHY ODVODNĚNÉ

Celé správní území obce je zájmovým územím Ministerstva obrany z hlediska povolování vyjmenovaných druhů staveb.

## PLOCHY S ROZDÍLNÝM ZPŮSOBEM VYUŽITÍ - urbanistická koncepce


první úroveň členění ploch RZV převzata z vyhl. č. 501/2006 Sb.

	Plocha stabilizovaná	Plocha změny	Označení plochy	
<b>B - PLOCHY BYDLENÍ</b>			BV / BV	BYDLENÍ VENKOVSKÉ
<b>R - PLOCHY REKREACE</b>			RI	REKREACE INDIVIDUÁLNÍ
			RH	REKREACE HROMADNÁ - REKREAČNÍ AREÁLY
			RX	REKREACE JINÁ
<b>O - PLOCHY OBČANSKÉHO VYBAVENÍ</b>			OV	OBČANSKÉ VYBAVENÍ VEŘEJNÉ
			OS	OBČANSKÉ VYBAVENÍ - SPORT
<b>P - PLOCHY VEŘEJNÝCH PROSTRANSTVÍ</b>			PU / PU	VEŘEJNÁ PROSTRANSTVÍ VŠEOBECNÁ
			PX / PX	VEŘEJNÁ PROSTRANSTVÍ JINÁ
<b>Z - PLOCHY ZELENÉ</b>			ZP / ZP	ZELENĚ - PARKY A PARKOVĚ UPRAVENÉ PLOCHY
			ZZ / ZZ	ZELENĚ - ZAHRADY A SADY
			ZS	ZELENĚ SÍDELNÍ OSTATNÍ
<b>S - PLOCHY SMÍŠENÉ OBYTNÉ</b>			SV / SV	SMÍŠENÉ OBYTNÉ VENKOVSKÉ
<b>D - PLOCHY DOPRAVNÍ INFRASTRUKTURY</b>			DS	DOPRAVA SILNIČNÍ
<b>T - PLOCHY TECHNICKÉ INFRASTRUKTURY</b>			TE	ENERGETIKA
			TW	VODNÍ HOSPODÁŘSTVÍ
<b>V - PLOCHY VÝROBY A SKLADOVÁNÍ</b>			VZ	VÝROBA ZEMĚDĚLSKÁ A LESNICKÁ
<b>H - PLOCHY SMÍŠENÉ VÝROBNÍ</b>			HU / HU	SMÍŠENÉ VÝROBNÍ VŠEOBECNÉ
<b>W - PLOCHY VODNÍ A VODOHOSPODÁŘSKÉ</b>			WT	VODNÍ A VODNÍCH TOKŮ
<b>A - PLOCHY ZEMĚDĚLSKÉ</b>			AP.p	POLE A TRVALÉ TRAVNÍ POROSTY
			AP.I / AP.I	- TRVALÉ TRAVNÍ POROSTY
<b>L - PLOCHY LESNÍ</b>			LU	LESNÍ VŠEOBECNÉ
<b>P - PLOCHY PŘÍRODNÍ</b>			NU	PŘÍRODNÍ VŠEOBECNÉ

## OSTATNÍ INFORMATIVNÍ JEV

podkladová geografická data od ČÚZK

- VRSTEVNICE ZEŠLENÁ (á 10 m)
- VRSTEVNICE HLAVNÍ (á 2 m)
- HRANICE PARCELY KN ČR
- HRANICE PARCELY KN ČR Z MAP POZEMKOVÉ EVIDENCE
- VNITŘNÍ KRESBA
- OZNAČENÍ STAVEBNÍ PARCELY
- OZNAČENÍ POZEMKOVÉ PARCELY
- HRANICE ŘEŠENÉHO ÚZEMÍ

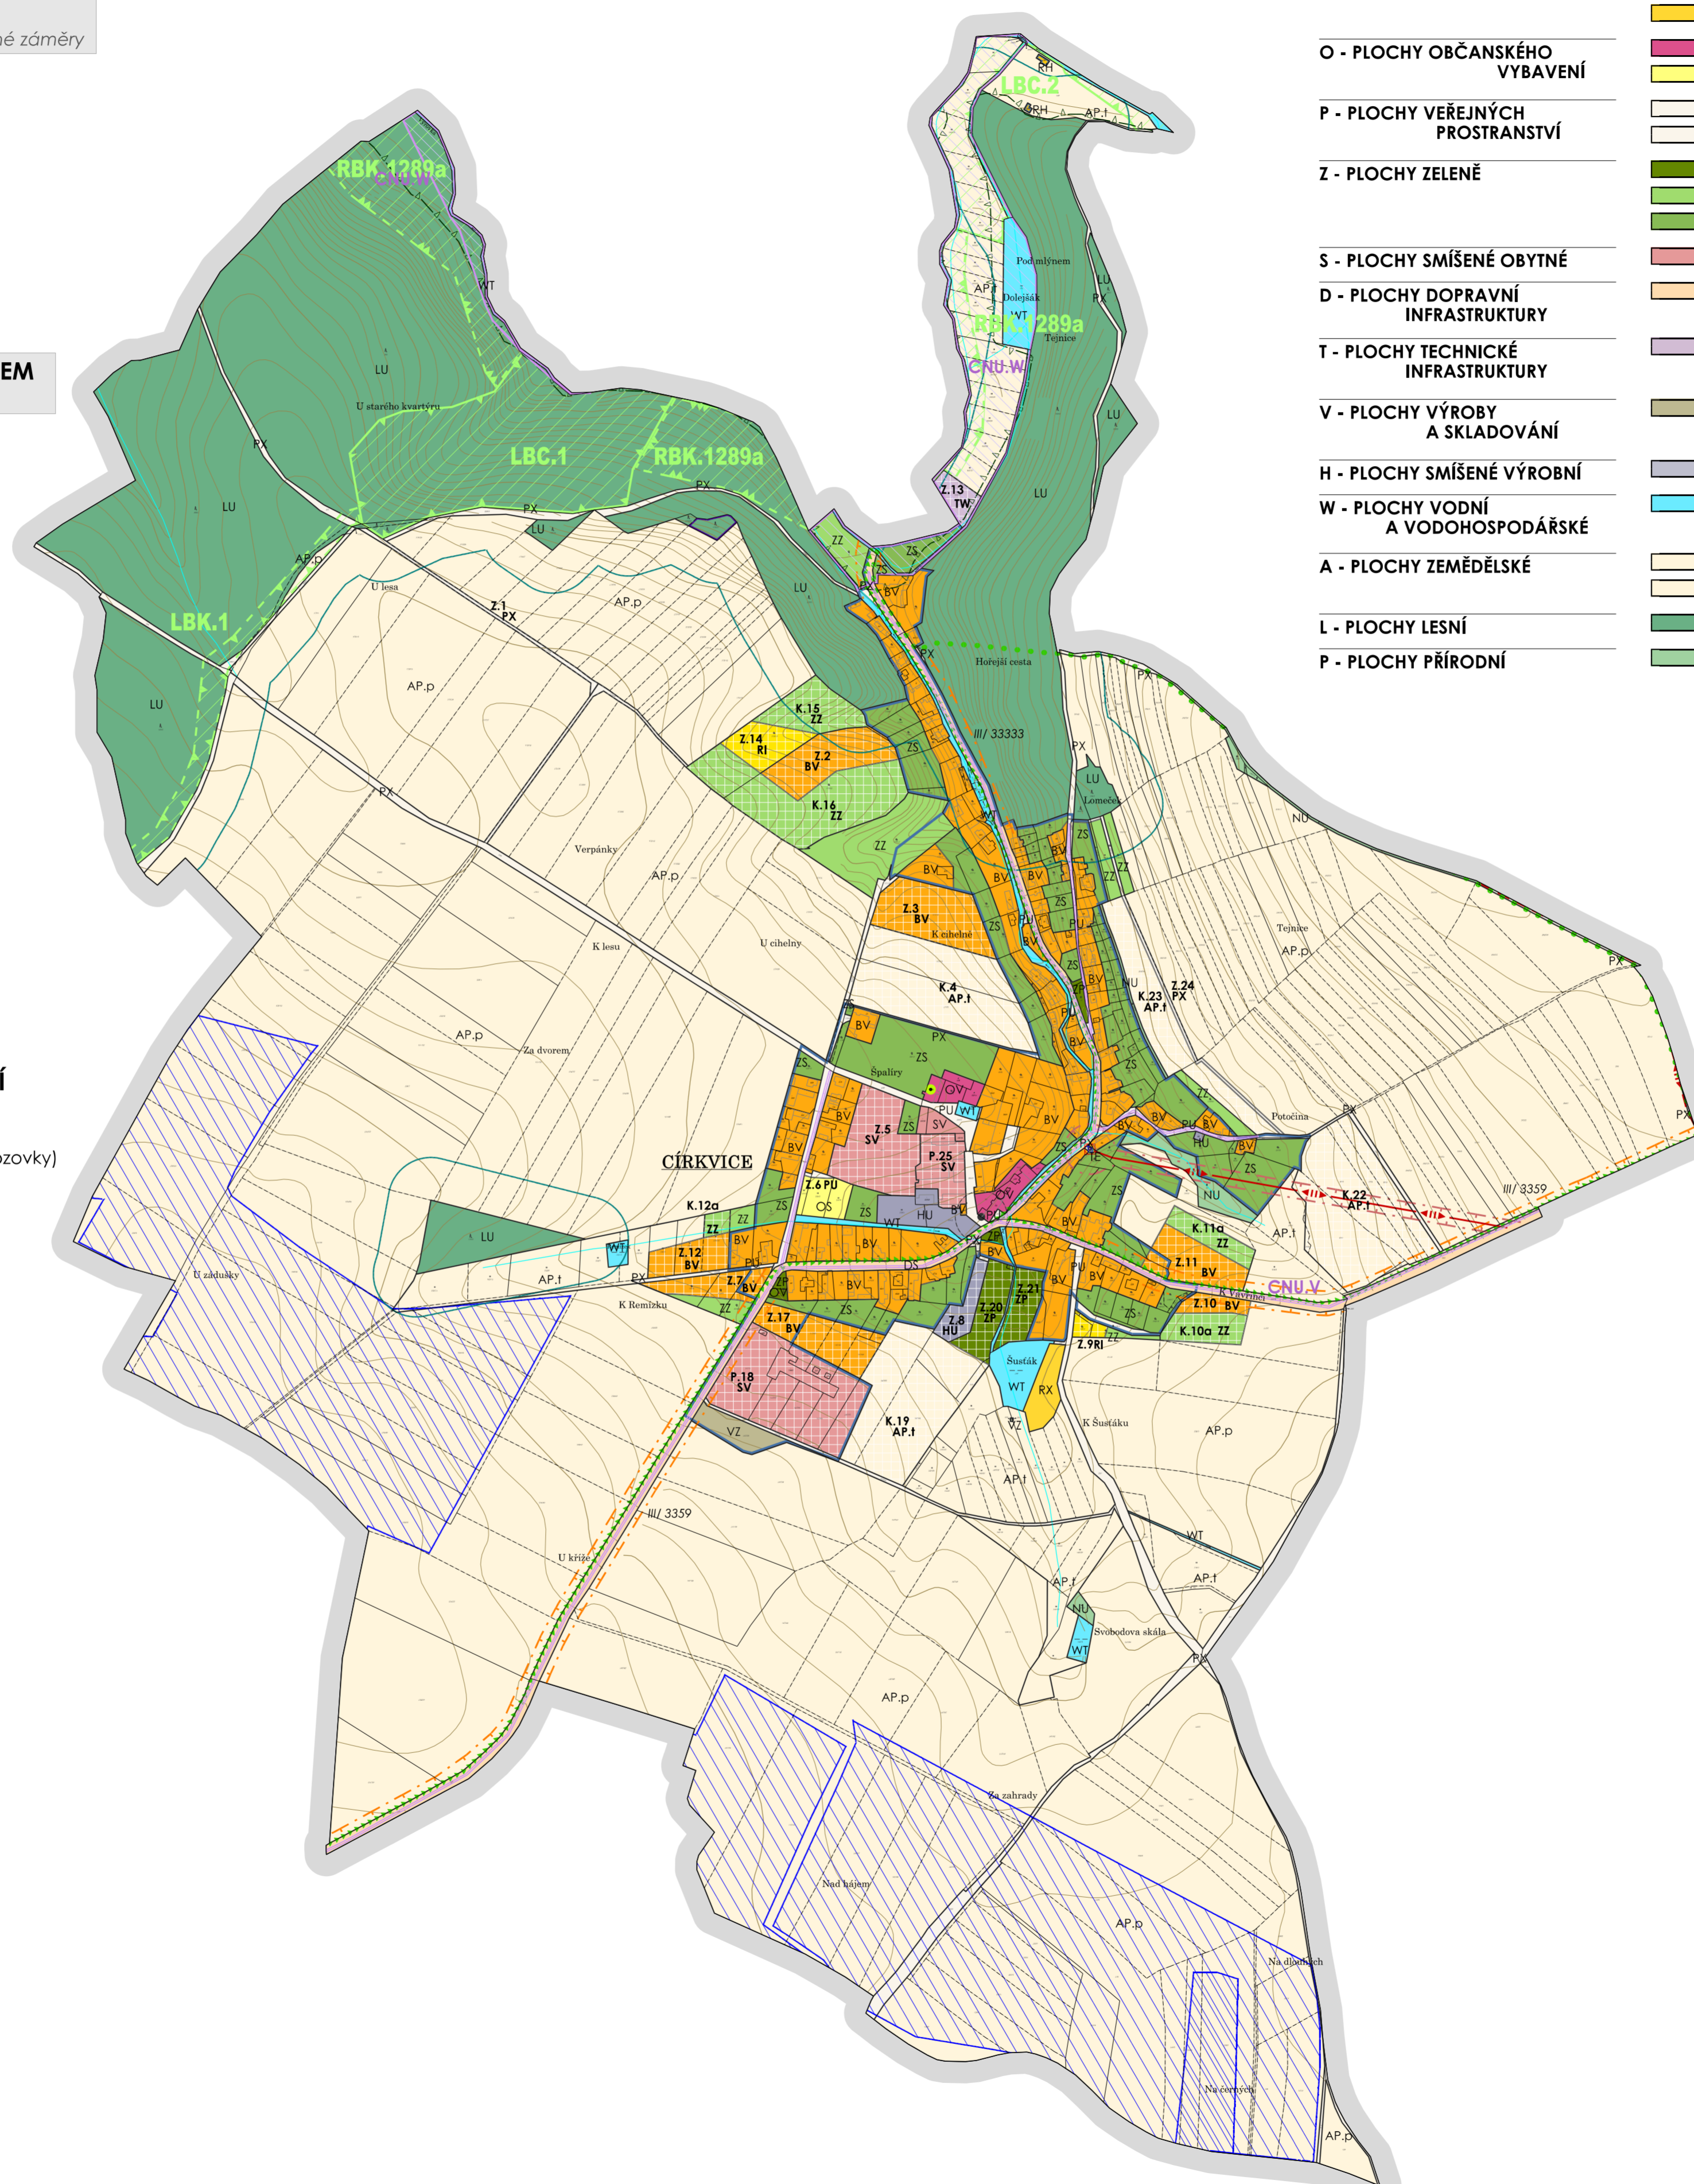

ÚZEMNÍ PLÁN CÍRKVICE BYL SPOLUFINANCOVÁN Z PROSTŘEDKŮ MINISTERSTVA PRO MÍSTNÍ ROZVOJ

# ÚZEMNÍ PLÁN CÍRKVICE

POŘIZOVATEL : MĚSTSKÝ ÚŘAD KOLÍN  
 ODB. INVESTIC A ÚZEMNÍHO PLÁNOVÁNÍ  
 KARLOVO NÁM. 78, 280 12, Kolín I  
 Na žádost Obce Církvice.

ZPRACOVATEL : ING. ARCH. PAVEL KROLÁK, URBANIST.EU  
 ŽÁZVORKOVA 1998, PRAHA 5, 155 00

STUPEŇ : OOP - ODŮVODNĚNÍ	
VÝKRES : <b>KOORDINAČNÍ VÝKRES</b>	ČÍSLO VÝK.: <b>01</b>
AUTORI : ING. ARCH. PAVEL KROLÁK, ING. EVA REZNÍČKOVÁ, ING. MICHAL ŠATAVA	SEVER :
MĚŘÍTKO : 1 : 5 000	DATUM : 03/ 2025
	PARÉ :

DOKUMENTACE JE CHRÁNĚNA DLE AUTORSKÉHO ZÁKONA