

### ROZVOJOVÁ PLOCHA VYMEZENÁ ÚZEMNÍM PLÁNEM

část území, kde dochází ke změně stávajícího využití

- Z.x PLOCHA ZASTAVITELNÁ (hranice a označení)
- P.x PLOCHA PŘESTAVBY (hranice plochy a označení)
- K.x PLOCHA ZMĚNY V KRAJINĚ (hranice a označení)

### ZASTAVĚNÉ ÚZEMÍ VYMEZENÉ ÚZEMNÍM PLÁNEM

část území vymezená podle stavebního zákona § 58 odst. 1) a 2)

- ZASTAVĚNÉ ÚZEMÍ (hranice)

### PLOCHY S ROZDÍLNÝM ZPŮSOBEM VYUŽITÍ - urbanistická koncepce

první úroveň členění ploch RZV převzata z vyhl. č. 501/2006 Sb.

- |  |  |   |                 |   |
|--|--|---|-----------------|---|
| <b>B - PLOCHY BYDLENÍ</b>                  | <span style="display: inline-block; width: 15px; height: 10px; background-color: #f4a460;"></span> | <span style="display: inline-block; width: 15px; height: 10px; background-color: #f4a460; border: 1px solid black;"></span> | Označení plochy | BYDLENÍ VENKOVSKÉ                       |
| <b>R - PLOCHY REKREACE</b>                 | <span style="display: inline-block; width: 15px; height: 10px; background-color: #f4a460;"></span> | <span style="display: inline-block; width: 15px; height: 10px; background-color: #f4a460; border: 1px solid black;"></span> | BV / BV         |   |
|  | <span style="display: inline-block; width: 15px; height: 10px; background-color: #f4a460;"></span> | <span style="display: inline-block; width: 15px; height: 10px; background-color: #f4a460; border: 1px solid black;"></span> | RI              | REKREACE INDIVIDUÁLNÍ                   |
|  | <span style="display: inline-block; width: 15px; height: 10px; background-color: #f4a460;"></span> | <span style="display: inline-block; width: 15px; height: 10px; background-color: #f4a460; border: 1px solid black;"></span> | RH              | REKREACE HROMADNÁ - REKREAČNÍ AREÁLY    |
|  | <span style="display: inline-block; width: 15px; height: 10px; background-color: #f4a460;"></span> | <span style="display: inline-block; width: 15px; height: 10px; background-color: #f4a460; border: 1px solid black;"></span> | RX              | REKREACE JINÁ                           |
| <b>O - PLOCHY OBČANSKÉHO VYBAVENÍ</b>      | <span style="display: inline-block; width: 15px; height: 10px; background-color: #f4a460;"></span> | <span style="display: inline-block; width: 15px; height: 10px; background-color: #f4a460; border: 1px solid black;"></span> | OV              | OBČANSKÉ VYBAVENÍ VEŘEJNÉ               |
|  | <span style="display: inline-block; width: 15px; height: 10px; background-color: #f4a460;"></span> | <span style="display: inline-block; width: 15px; height: 10px; background-color: #f4a460; border: 1px solid black;"></span> | OS              | OBČANSKÉ VYBAVENÍ - SPORT               |
| <b>P - PLOCHY VEŘEJNÝCH PROSTRANSTVÍ</b>   | <span style="display: inline-block; width: 15px; height: 10px; background-color: #f4a460;"></span> | <span style="display: inline-block; width: 15px; height: 10px; background-color: #f4a460; border: 1px solid black;"></span> | PU / PU         | VEŘEJNÁ PROSTRANSTVÍ VŠEOBECNÁ          |
|  | <span style="display: inline-block; width: 15px; height: 10px; background-color: #f4a460;"></span> | <span style="display: inline-block; width: 15px; height: 10px; background-color: #f4a460; border: 1px solid black;"></span> | PX / PX         | VEŘEJNÁ PROSTRANSTVÍ JINÁ               |
| <b>Z - PLOCHY ZELENĚ</b>                   | <span style="display: inline-block; width: 15px; height: 10px; background-color: #f4a460;"></span> | <span style="display: inline-block; width: 15px; height: 10px; background-color: #f4a460; border: 1px solid black;"></span> | ZP / ZP         | ZELEŇ - PARKY A PARKOVÉ UPRAVENÉ PLOCHY |
|  | <span style="display: inline-block; width: 15px; height: 10px; background-color: #f4a460;"></span> | <span style="display: inline-block; width: 15px; height: 10px; background-color: #f4a460; border: 1px solid black;"></span> | ZZ / ZZ         | ZELEŇ - ZAHRADY A SADY                  |
|  | <span style="display: inline-block; width: 15px; height: 10px; background-color: #f4a460;"></span> | <span style="display: inline-block; width: 15px; height: 10px; background-color: #f4a460; border: 1px solid black;"></span> | ZS / ZS         | ZELEŇ SÍDELNÍ OSTATNÍ                   |
| <b>S - PLOCHY SMÍŠENÉ OBYTNÉ</b>           | <span style="display: inline-block; width: 15px; height: 10px; background-color: #f4a460;"></span> | <span style="display: inline-block; width: 15px; height: 10px; background-color: #f4a460; border: 1px solid black;"></span> | SV / SV         | SMÍŠENÉ OBYTNÉ VENKOVSKÉ                |
| <b>D - PLOCHY DOPRAVNÍ INFRASTRUKTURY</b>  | <span style="display: inline-block; width: 15px; height: 10px; background-color: #f4a460;"></span> | <span style="display: inline-block; width: 15px; height: 10px; background-color: #f4a460; border: 1px solid black;"></span> | DS              | DOPRAVA SILNIČNÍ                        |
| <b>T - PLOCHY TECHNICKÉ INFRASTRUKTURY</b> | <span style="display: inline-block; width: 15px; height: 10px; background-color: #f4a460;"></span> | <span style="display: inline-block; width: 15px; height: 10px; background-color: #f4a460; border: 1px solid black;"></span> | TE              | ENERGETIKA                              |
|  | <span style="display: inline-block; width: 15px; height: 10px; background-color: #f4a460;"></span> | <span style="display: inline-block; width: 15px; height: 10px; background-color: #f4a460; border: 1px solid black;"></span> | TW              | VODNÍ HOSPODÁŘSTVÍ                      |
| <b>V - PLOCHY VÝROBY A SKLADOVÁNÍ</b>      | <span style="display: inline-block; width: 15px; height: 10px; background-color: #f4a460;"></span> | <span style="display: inline-block; width: 15px; height: 10px; background-color: #f4a460; border: 1px solid black;"></span> | VZ              | VÝROBA ZEMĚDĚLSKÁ A LESNICKÁ            |
| <b>H - PLOCHY SMÍŠENÉ VÝROBNÍ</b>          | <span style="display: inline-block; width: 15px; height: 10px; background-color: #f4a460;"></span> | <span style="display: inline-block; width: 15px; height: 10px; background-color: #f4a460; border: 1px solid black;"></span> | HU / HU         | SMÍŠENÉ VÝROBNÍ VŠEOBECNÉ               |
| <b>W - PLOCHY VODNÍ A VODOHOSPODÁŘSKÉ</b>  | <span style="display: inline-block; width: 15px; height: 10px; background-color: #f4a460;"></span> | <span style="display: inline-block; width: 15px; height: 10px; background-color: #f4a460; border: 1px solid black;"></span> | WT              | VODNÍ A VODNÍCH TOKŮ                    |
|  | <span style="display: inline-block; width: 15px; height: 10px; background-color: #f4a460;"></span> | <span style="display: inline-block; width: 15px; height: 10px; background-color: #f4a460; border: 1px solid black;"></span> | AP.p            | POLE A TRVALÉ TRAVNÍ POROSTY - POLE     |
|  | <span style="display: inline-block; width: 15px; height: 10px; background-color: #f4a460;"></span> | <span style="display: inline-block; width: 15px; height: 10px; background-color: #f4a460; border: 1px solid black;"></span> | AP.1 / AP.1     | - TRVALÉ TRAVNÍ POROSTY                 |
| <b>L - PLOCHY LESNÍ</b>                    | <span style="display: inline-block; width: 15px; height: 10px; background-color: #f4a460;"></span> | <span style="display: inline-block; width: 15px; height: 10px; background-color: #f4a460; border: 1px solid black;"></span> | LU              | LESNÍ VŠEOBECNÉ                         |
| <b>P - PLOCHY PŘÍRODNÍ</b>                 | <span style="display: inline-block; width: 15px; height: 10px; background-color: #f4a460;"></span> | <span style="display: inline-block; width: 15px; height: 10px; background-color: #f4a460; border: 1px solid black;"></span> | NU              | PŘÍRODNÍ VŠEOBECNÉ                      |

### OSTATNÍ INFORMATIVNÍ JEV


podkladová geografická data od ČÚZK

- VRSTEVNICE ZESILENÁ (á 10 m)
- VRSTEVNICE HLAVNÍ (á 2 m)
- HRANICE PARCELY KN ČR
- HRANICE PARCELY KN ČR Z MAP POZEMKOVÉ EVIDENCE
- VNITŘNÍ KRESBA
- OZNAČENÍ STAVEBNÍ PARCELY
- OZNAČENÍ POZEMKOVÉ PARCELY
- HRANICE ŘEŠENÉHO ÚZEMÍ

### KORIDOR VYMEZENÝ ÚZEMNÍM PLÁNEM

plocha vymezená pro umístění vedení dopravní nebo technické infrastruktury a jiné záměry

- CNx.x KORIDOR TECHNICKÉ INFRASTRUKTURY (hranice a označení)
- CNU.V - Vedení veřejného vodovodu (ÚP)
- CNU.W - Území vhodné pro realizaci opatření zvyšujících retenční a akumulační schopnost krajiny (ÚP)

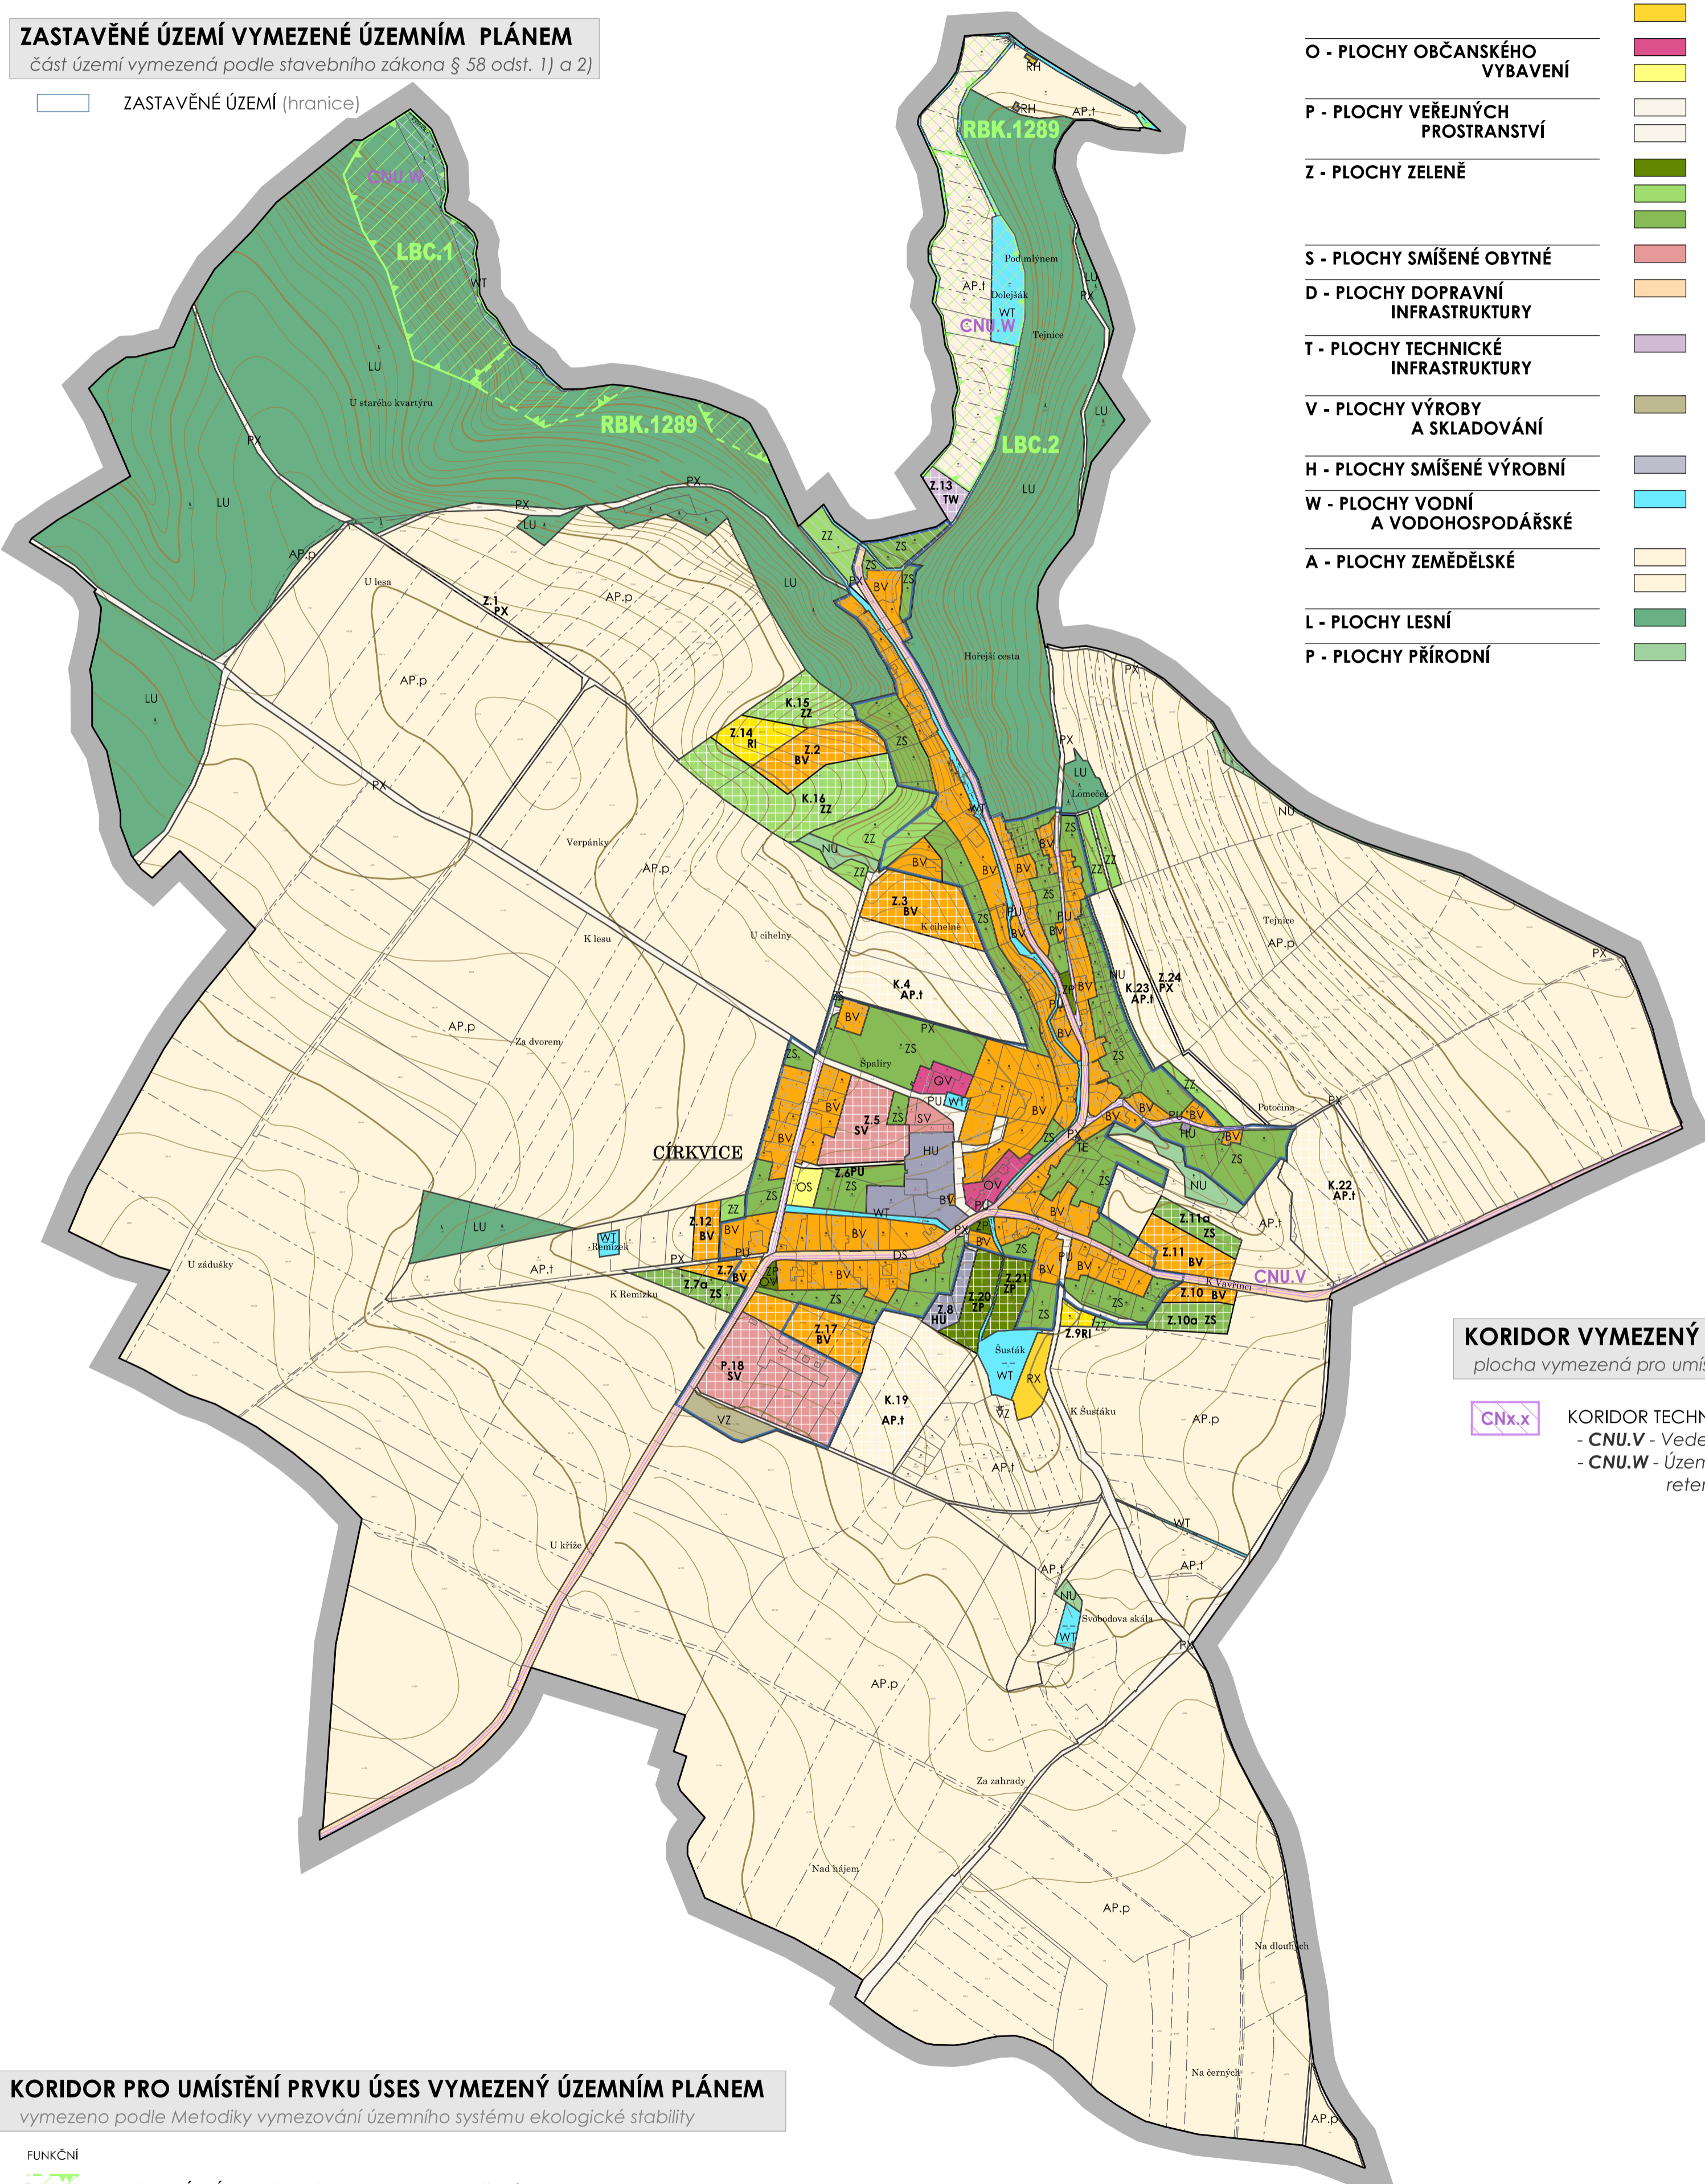

### KORIDOR PRO UMÍSTĚNÍ PRVKU ÚSES VYMEZENÝ ÚZEMNÍM PLÁNEM

vymezeno podle Metodiky vymezení územního systému ekologické stability

- XX FUNKČNÍ REGIONÁLNÍ BIKORIDOR (hranice a označení)
- XX FUNKČNÍ LOKÁLNÍ BIOCENTRUM (hranice a označení)

# ÚZEMNÍ PLÁN CÍRKVICE

POŘIZOVATEL : **MĚSTSKÝ ÚŘAD KOLÍN**  
ODDĚLENÍ INVESTIC, ROZVOJE  
A ÚZEMNÍHO PLÁNOVÁNÍ  
KARLOVO NÁM. 78, 280 12, Kolín I  
Na žádost Obce Církvice.

ZPRACOVATEL : **ING. ARCH. PAVEL KROLÁK**, URBANIST.EU  
ŽÁVORKOVA 1998, PRAHA 5, 155 00

STUPEŇ :	NÁVRH	ČÍSLO VÝK.:	2
VÝKRES :	HLAVNÍ VÝKRES	SEVER :	
AUTORI :	ING. ARCH. PAVEL KROLÁK, ING. EVA ŘEZNÍČKOVÁ, ING. MICHAL ŠATAVA	PARÉ :	
MĚŘÍTKO :	1 : 5 000	DATUM :	04/2023
100 m 250 m 500 m			

DOKUMENTACE JE CHRÁNĚNA DLE AUTORSKÉHO ZÁKONA